

開発登録簿

土地利用計画図 S=1/300

土地利用計画表

区分	面積	割合	用途
全体面積	9282.49㎡	100%	
建築区域	69.45㎡	0.75%	建築区域
公園区域	310.75㎡	3.35%	公園区域
緑地	491.51㎡	5.30%	緑地
道路	1313.34㎡	14.15%	道路
公園	96.99㎡	1.04%	公園
公園	89.83㎡	0.96%	公園
公園	294.49㎡	3.17%	公園
公園	45.33㎡	0.49%	公園
公園	15.70㎡	0.17%	公園


用途	面積	割合
建築区域	69.45㎡	0.75%
公園区域	310.75㎡	3.35%
緑地	491.51㎡	5.30%
道路	1313.34㎡	14.15%
公園	96.99㎡	1.04%
公園	89.83㎡	0.96%
公園	294.49㎡	3.17%
公園	45.33㎡	0.49%
公園	15.70㎡	0.17%

縮尺	1/300
建築区域	(赤線)
公園区域	(緑線)

開発登録簿調書 (2/5)

開発許可年月日	平成30年4月9日	開発許可番号	20/建設特第64号
開発区域に含まれる地域の名称	八王子市川口町589番の1、79番10の一、79番2の一、809番1の一、809番3、784番2、784番3、784番4、589番地先		
開発許可を受けた者の住所及び氏名	東京都八王子市高向446番地57 株式会社博本不動産 代表取締役 小方一博 電話 042(666)8288		
設計をした者の住所及び氏名	東京都立川市堀崎町五丁目17番2号 武本測量 株式会社 代表取締役 伊佐博明 電話 042(524)7731		
工事施行者の住所及び氏名	東京都八王子市藤町1534番地 株式会社KATO 代表取締役 加藤かよ子 電話 042(668)8340		
自己の使用、自己の業務用、その他の別用途、その他の別用途	住居(一戸建)		
工事期間	平成30年 月 日 平成30年 月 日		
竣工完了年月日	平成30年 月 日		

建築区域	赤線
公園区域	緑線
緑地	黄線
道路	青線
公園	紫線
公園	茶線
公園	黒線
公園	白線
公園	赤線
公園	緑線
公園	黄線
公園	青線
公園	紫線
公園	茶線
公園	黒線
公園	白線

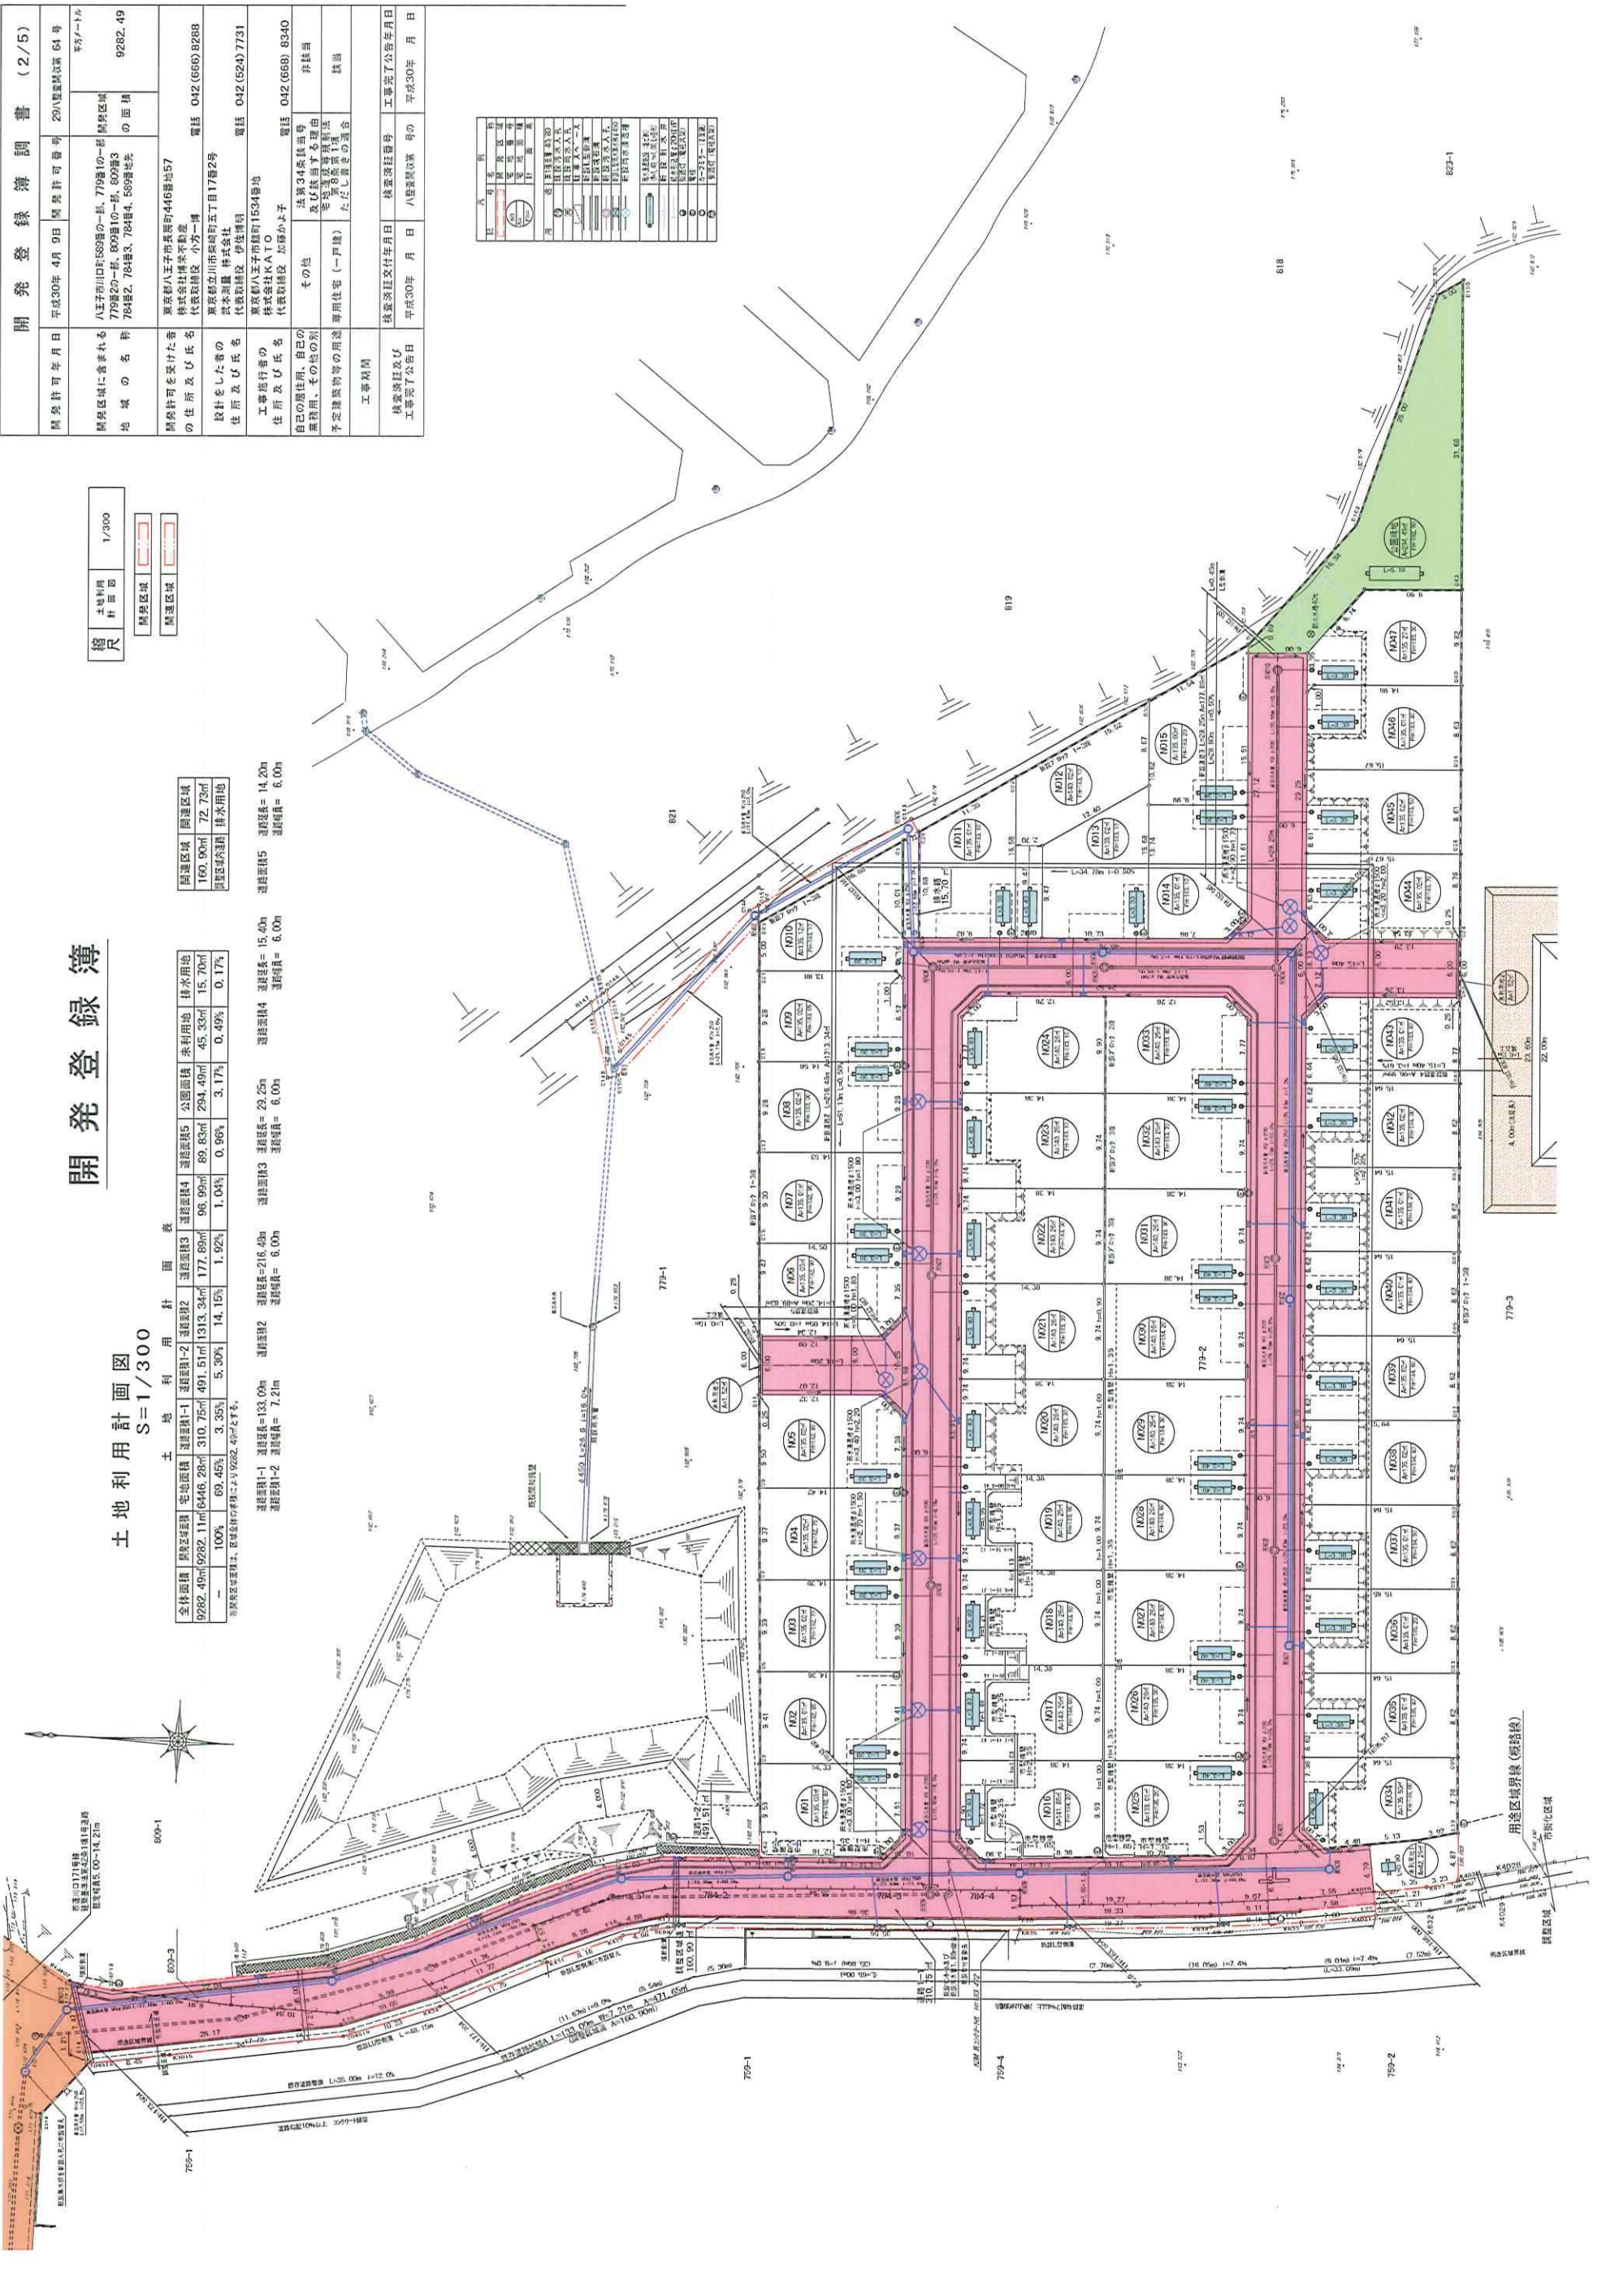

用途区域境界線(道路線)

市街化区域

公園区域

緑地

建築区域